


# Cafetería en edificio Universitario

Referencia: A13

Cocinas industriales y comedores, INTERIORES DOMESTICOS Y PRIVADOS, Interiores privados



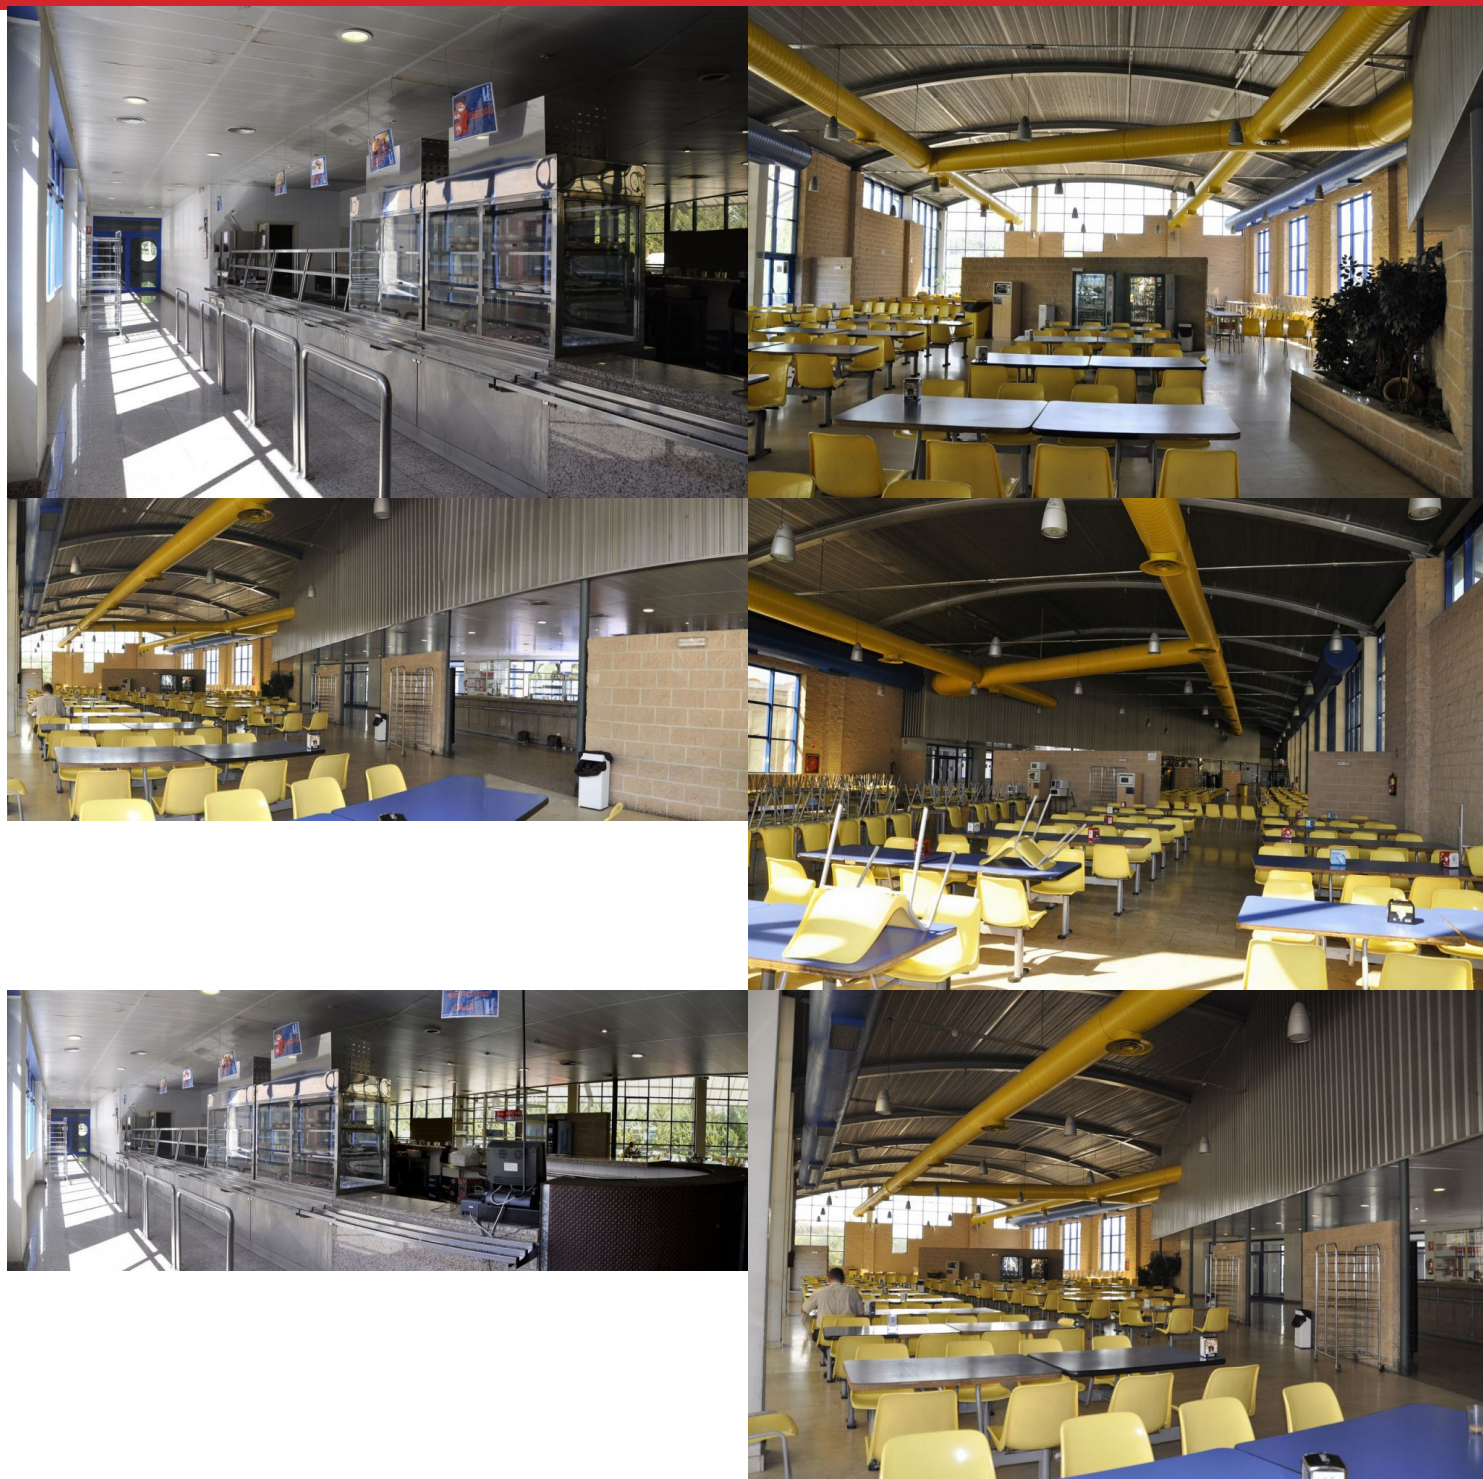

## Descripción

Cafetería en edificio Universitario

## Características

- Superficie: 300m2